



ΕΦΗΜΕΡΙΣ ΤΗΣ ΚΥΒΕΡΝΗΣΕΩΣ

ΤΗΣ ΕΛΛΗΝΙΚΗΣ ΔΗΜΟΚΡΑΤΙΑΣ

ΤΕΥΧΟΣ ΤΕΤΑΡΤΟ **Αρ. Φύλλου 1112**

14 Οκτωβρίου 2005

ΠΕΡΙΕΧΟΜΕΝΑ

ΑΠΟΦΑΣΕΙΣ

Καθορισμός ορίων αιγιαλού και παραλίας στη θέση «Ράχη» Δήμου Σάμης Ν. Κεφαλληνίας. 1

Καθορισμός χρήσης παραχωρούμενου ακινήτου στο Αγρ/μα Βατερού. 2

ΑΠΟΦΑΣΕΙΣ

Αριθ.11896 (1)

Καθορισμός ορίων αιγιαλού και παραλίας στη θέση «Ράχη» Δήμου Σάμης Ν. Κεφαλληνίας.

Ο ΓΕΝΙΚΟΣ ΓΡΑΜΜΑΤΕΑΣ
ΠΕΡΙΦΕΡΕΙΑΣ ΙΟΝΙΩΝ ΝΗΣΩΝ

Έχοντας υπόψη :

1. Τις διατάξεις του ν. 2971/2001 (ΦΕΚ 285/τ.Α/ 19.12.2001) «Περί αιγιαλού και παραλίας»

2. Τις διατάξεις του ν.δ. 439/1970 «περί συμπληρώσεως των διατάξεων περί αιγιαλού».

3. Τις διατάξεις του ν. 3200/1955 «περί διοικητικής αποκέντρωσης» όπως αυτές τροποποιήθηκαν και ισχύουν σήμερα με τα ν.δ. 532/1970, β.δ. 704/1970, β.δ. 705/1970, β.δ. 192/1972, π.δ. 71/1984, π.δ. 347/1986, ν. 2026/1992 και π.δ. 97/1993.

4. Τις διατάξεις του άρθρου 19 παραγρ. 5 ν. 2344/1995, του άρθρου 52 παρ. 6 ν. 2218/1994, του άρθρου 4 παρ. 7 του ν. 2240/1994, δυνάμει των οποίων αρμοδιότητες του Υπουργείου Οικονομικών που είχαν μεταβιβασθεί στους Νομάρχες, ανήκουν στον Περιφερειακό Δ/ντή, σε συνδυασμό με αυτές του άρθρου 14 παρ. 2 του ν. 2399/1996 με τις οποίες προβλέπεται η κατάργηση των θέσεων των Περ/κων Δ/ντών, οι αρμοδιότητες πλέον του οποίου περιήλθαν στο Γενικό Γραμματέα της Περιφέρειας και ασκούνται από τον αναπληρωτή Περ/κό Δ/ντή.

5. Τις διατάξεις του τέταρτου εδαφίου της παρ. 2 του άρθρου 1 και της παρ. 6 του ιδίου άρθρου του ν. 2503/1997 «Διοίκηση, οργάνωση στελέχωση της Περιφέρειας, ρύθμιση θεμάτων για την Τοπική Αυτοδιοίκηση και άλλες διατάξεις» (ΦΕΚ 107/Α), σύμφωνα με τις οποίες οι Περιφερειακές Υπηρεσίες του Υπουργείου Οικονομικών, που συγκροτούσαν την Περιφερειακή Διοίκηση του Νόμου ή της Νομαρχίας, δεν υπήχθησαν στην ενιαία οργανική μονάδα της Περιφέρειας , ούτε καταργήθηκαν αλλά αποτελούν από 1.9.1997, Υπηρεσίες του Υπουργείου Οικονομικών.

6. Το υπ' αριθμ 28979/31.7.1997 έγγραφο της Δ/νσης Διοίκησης του Υπουργείου Εσωτερικών, Δημ. Διοίκησης και Αποκέντρωσης, σύμφωνα με το οποίο οι αρμοδιότητες του Γενικού Γραμματέα της Περιφέρειας σε θέματα Υπηρεσιών του Υπουργείου Οικονομικών, μεταφέρονται από 1.9.1997 στον Υπουργό Οικονομικών.

7. Την υπ' αριθμ. 14650/ΔΙΟΕ85/17.3.2004 (ΦΕΚ 519 τ.Β΄/17.3.2004) κοινή απόφαση των Πρωθυπουργού και Υπουργού Οικονομίας και Οικονομικών, περί καθορισμού αρμοδιοτήτων του Υφυπουργού Οικονομίας και Οικονομικών .

8. Τις διατάξεις της παρ. 21 του άρθρου 46 του Ν 3220/2004 (ΦΕΚ 15/τ.Α΄/28.1.2004 «Μεταβίβαση αρμοδιοτήτων του Υπουργού Οικονομίας και Οικονομικών στον Γεν. Γραμματέα της Περιφέρειας.»

9. Το υπ' αριθμ. 1030067/296/Α0006/7.4.2004 έγγραφα της Δ/νσης Οργάνωσης της Γενικής Δ/νσης Διοικητικής Υποστήριξης του Υπουργείου Οικονομίας και Οικονομικών «Διευκρινίσεις για τις αρμοδιότητες των Υφυπουργών Οικονομίας και Οικονομικών που περιέχονται από 10.4.2004 στους Γεν. Γραμματείς Περιφερειών».

10. Την από 31.3.2005 έκθεση της επιτροπής καθορισμού των ορίων αιγιαλού- παραλίας στη θέση Ράχη Δήμου Σάμης Ν. Κεφαλληνίας και το από Ιούνιο 2004 τοπογραφικό υψομετρικό διάγραμμα, κλίμακας 1/500 το οποίο έχει συνταχθεί από τον τοπογράφο μηχ/κό Κουρκουμέλη Βασίλειο σε δύο πινακίδες, ελέγχθηκε ως προς την ακρίβεια της αποτύπωσης στις 31.3.2005 από την τοπογράφο μηχ/κο Μαρμαρά Αθηνά υπάλληλο της Κτηματικής Υπηρεσίας Κεφ/νίας και θεωρήθηκε την ίδια ημερομηνία από την Προϊσταμένη της Κτηματικής Υπηρεσίας Ν. Κεφαλληνίας

11. Το υπ' αριθμ. 544.5/824/05/15.7.2005 έγγραφο του Γενικού Επιτελείου Ναυτικού, αποφασίζουμε:

Επικυρώνουμε την από 31.3.2005 έκθεση της κατά το άρθρο 3 του ν. 2971/2001 αρμόδιας Επιτροπής περί χάραξης των ορίων αιγιαλού παραλίας στη θέση Ράχη Δήμου Σάμης Ν. Κεφαλληνίας καθώς επίσης και το από Ιούνιο 2004 τοπογραφικό υψομετρικό διάγραμμα κλίμακας

1/500, το οποίο έχει συνταχθεί από τον τοπογράφο μηχ/κό Κουρκουμέλη Βασίλειο σε δύο πινακίδες, ελέγχθηκε ως προς την ακρίβεια της αποτύπωσης στις 31.3.2005 από την τοπογράφο μηχ/κό Μαρμαρά Αθηνά υπάλληλο της Κτηματικής Υπηρεσίας Κεφ/νίας και θεωρήθηκε την ίδια ημερομηνία από την Προϊσταμένη της Κτηματικής Υπηρεσίας Ν. Κεφαλληνίας.

Στο τοπογραφικό αυτό διάγραμμα καθορίστηκε η οριογραμμή του αιγιαλού με κόκκινη συνεχή πολυγωνική γραμμή με στοιχεία Α1, Α2, ..., Α11, Α12

Η οριογραμμή της παραλίας με κίτρινη συνεχή πολυγωνική γραμμή, με στοιχεία Π1, Π2, ..., Π11, Π12.

Αποφαίνεται ότι δεν υφίσταται παλαιός αιγιαλός.

Η ζώνη παραλίας έχει πλάτος 15 μ. για να εξυπηρετούνται οι σκοποί του άρθρου 1 παρ. 2 του ν. 2971/2001.

Εντός των ορίων του αιγιαλού δεν υπάρχουν κτίσματα. Εντός της ζώνης παραλίας δεν υπάρχουν κτίσματα.

Η παρούσα απόφαση μαζί με την έκθεση της Επιτροπής και το τοπογραφικό διάγραμμα, να δημοσιευθούν στην Εφημερίδα της Κυβερνήσεως.

Κέρκυρα, 27 Σεπτεμβρίου 2005

Ο Γενικός Γραμματέας Περιφέρειας
ΣΩΤΗΡΙΟΣ.Θ. ΒΟΣΔΟΥ

ΕΚΘΕΣΗ ΕΠΙΤΡΟΠΗΣ ΚΑΘΟΡΙΣΜΟΥ
ΤΩΝ ΟΡΙΩΝ ΑΙΓΙΑΛΟΥ ΚΑΙ ΠΑΡΑΛΙΑΣ
Άρθρου 3 του ν. 2971/2001 που συγκροτήθηκε με την π' αριθμ. 13809/15.10.2004 απόφαση Οικονομικής Επιθεώρησης Ιονίων Νήσων.

Καθορισμός, για πρώτη φορά, των ορίων αιγιαλού και παραλίας στη θέση «Ράχη» Δήμου Σάμης, του Ν. Κεφαλληνίας

Στο Αργοστόλι σήμερα την 31.3.2005 ημέρα Πέμπτη οι υπογεγραμμένοι:

1. Παπαδάτου- Βουτσινά Μαρία, Προϊσταμένη Κτηματικής Υπηρεσίας Κεφαλληνίας ως Πρόεδρος.

2. Μαρμαρά Αθηνά Τοπογράφο Μηχ/κό, υπάλληλο Κτηματικής Υπηρεσίας Κεφ/νίας ως μέλος.

3. Καλιτσουνάκης Γεώργιος, αναπλ. Λιμενάρχης Κεφαλληνίας ως μέλος του τακτικού κωλυομένου για υπηρεσιακούς λόγους.

4. Θεοπεφτάτου Αφροδίτη Προϊσταμένη Δ/νσης Πολεοδομίας Ν. Α. Κεφαλληνίας ως μέλος, που δεν προσήλθε λόγω υπηρεσιακού κωλύματος

5. Γιαννακόπουλος Αλέκος αναπλ. Δ/ντη Χωροταξίας & Περ/ντος Περιφέρειας Ιόνιων Νησιών, αποτελούντες την Επιτροπή καθορισμού ορίων αιγιαλού και παραλίας, που συγκλήθηκε μετά από σχετική πρόσκληση της Προέδρου της, με γραμματέα της επιτροπής τη Γιαννάκη Ροζαλία, υπάλληλο Κτηματικής Υπηρεσίας Κεφαλληνίας

ΛΑΒΟΝΤΕΣ ΥΠ' ΟΨΗ

1. Την από 10.2.2005 αίτηση της Δημοτικής Επιχείρησης Ύδρευσης- Αποχέτευσης Σάμης με την οποία ζητείται ο καθορισμός των ορίων του αιγιαλού στη θέση «Ράχη» Δήμου Σάμης, του Ν. Κεφαλληνίας.

2. Τα συνταχθέντα από τον τοπογράφο μηχανικό Κουρκουμέλη Βασίλειο τον Ιούνιο του 2004 τοπογραφικά και υψομετρικά διαγράμματα της παραπάνω περιοχής σε δύο (2) πινακίδες με κλίμακα 1:500 ελεγμένα για την ακρίβεια της αποτύπωσης από τη Μαρμαρά Αθηνά Τοπογράφο Μηχ/κό, υπάλληλο Κτηματικής Υπηρεσίας Κεφ/νίας και θεωρημένα από την Προϊσταμένη της Κτηματικής Υπηρεσίας στις 31.3.2005, όπως ορίζουν οι διατάξεις του άρθρου 4 του ν. 2971/2001.

3. Τις διατάξεις του α.ν. 2344/40 όπως τροποποιήθηκε και συμπληρώθηκε μεταγενέστερα, καθώς και την σχετική με αυτόν Δικαστηριακή και Διοικητική Νομολογία.

4. Τις διατάξεις του ν. 2971/2001 «Αιγιαλός παραλία και άλλες διατάξεις».

5. Την αντίληψη που δημιουργήθηκε, κατά την επιτόπια μετάβαση μας στην παραπάνω θέση σχετικά με το πλάτος της βρεχόμενης από το χειμέριο κύμα ξηράς με τα λοιπά συναφή στοιχεία.Ήτοι:

α) την γεωμορφολογία του εδάφους και πιο αναλυτικά ότι:

Η μορφολογία της ακτής συνίσταται από βραχώδες πρανές, με κλίση από μέτρια έως απότομη και ύψος στέψης από 1,5 μ έως 4,5 μ.

Της ακτής συνέχονται εκτάσεις με μεγάλη κλίση και πυκνή θαμνώδη βλάστηση (σχίνοι, πουρνάρια, κέδροι, κουμαριές)

Το φυσικό όριο βλάστησης συνίσταται από φυσική θαμνώδη βλάστηση.

β) το γεγονός ότι δεν εντοπίστηκαν παράκτιοι φυσικοί πόροι αξιοποιήσιμοι.

γ) το γεγονός ότι η περιοχή προσβάλλεται από ΒΔ- Β ανέμους μικρής εντάσεως έως 5 Beaufort.

δ) τη μορφολογία του πυθμένα ο οποίος έχει βραχώδη σύσταση και μεγάλα βάθη.

ε) πρόκειται για ακτή με μεγάλο μέτωπο και μικρό ανάπτυγμα πελάγους

στ) εντός του αιγιαλού δεν υπάρχουν τεχνικά έργα. Εντός της ζώνης παραλίας δεν υπάρχουν τεχνικά έργα.

ζ) δεν υπάρχουν εγκεκριμένες χωροταξικές κατευθύνσεις και χρήσεις γης που να επηρεάζουν την παράκτια ζώνη.

η) αν και δεν υπάρχουν καταγεγραμμένα Δημόσια Κτήματα διαχειριζόμενα από το Υπουργείο Οικονομίας και Οικονομικών, συνεχόμενα του αιγιαλού, το Δημόσιο επιφυλάσσεται παντός δικαιώματος του

θ) το γεγονός ότι δεν υφίσταται Κτηματολόγιο

ι) το γεγονός ότι στην περιοχή δεν υπάρχουν ευπαθή οικοσυστήματα ή προστατευόμενα είδη

6. Την μη ύπαρξη καθορισμού ορίων αιγιαλού και παραλίας εκατέρωθεν της εξεταζόμενης περιοχής, αποφασίζουμε:

1. Καθορίζουμε στο πιο πάνω τοπογραφικό διάγραμμα:

α) Την οριογραμμή του αιγιαλού με ερυθρή συνεχή πολυγωνική γραμμή Α1, Α2,.... Α11, Α12 της οποίας οι κορυφές είναι εξαρτημένες από το κρατικό τριγωνομετρικό δίκτυο,

β) Την οριογραμμή της παραλίας με κίτρινη συνεχή πολυγωνική γραμμή Π1, Π2,..., Π11, Π12 της οποίας οι κορυφές είναι εξαρτημένες από το κρατικό τριγωνομετρικό δίκτυο.

2. Καθορίζουμε την ζώνη παραλίας σε πλάτος 15 μ. ενιαία παράλληλα προς την γραμμή αιγιαλού για να εξυπηρετηθούν οι σκοποί της παρ. 2 του άρθρου 1 του ν. 2971/ 2001.

3. Δεν διακρίνονται ίχνη παλαιού αιγιαλού.

Η Επιτροπή

Η Πρόεδρος	Τα Μέλη
ΜΑΡΙΑ ΠΑΠΑΔΑΤΟΥ - ΒΟΥΤΣΙΝΑ	ΑΘΗΝΑ ΜΑΡΜΑΡΑ
	Γ. ΚΑΛΙΤΖΟΥΝΑΚΗΣ
	ΑΛΕΚΟΣ ΓΙΑΝΝΑΚΟΠΟΥΛΟΣ

ΑΠΟΣΠΑΣΜΑ 1/5000 Γ.Υ.Σ

Ακ. Διχάλ

ΚΤΗΜΑΤΟΛΟΓΙΚΟΣ ΠΙΝΑΚΑΣ

ΚΩΔΙΚΟΣ	ΙΔΙΟΚΤΗΤΗΣ	ΕΜΒΑΔΟ
01	ΑΓΝΩΣΤΟΣ	
02	ΑΓΝΩΣΤΟΣ	
03	ΑΓΝΩΣΤΟΣ	
04	ΑΓΝΩΣΤΟΣ	

ΠΑΡΑΤΗΡΗΣΗ

ΟΙ ΙΔΙΟΚΤΗΤΕΣ ΕΙΝΑΙ ΦΕΡΟΜΕΝΟΙ. ΤΑ ΟΡΙΑ ΕΧΟΥΝ ΑΠΟΤΥΠΩΘΕΙ ΚΑΤΑ ΠΡΟΣΕΙΤΙΣΗ. ΔΕΝ ΕΧΕΙ ΓΙΝΕΙ ΕΛΕΓΧΟΣ ΤΙΤΛΩΝ ΙΔΙΟΚΤΗΣΙΑΣ.

ΕΘΝΙΚΟ ΤΥΠΟΓΡΑΦΕΙΟ
Για τεχνικούς λόγους στο σχεδιάγραμμα έγινε σμίκρυνση κατά ποσοστό 32 %

ΠΙΝΑΚΑΣ ΣΥΝΤ/ΝΩΝ ΚΟΡΥΦΩΝ ΑΙΓΙΑΛΟΥ

ΣΗΜΕΙΟ	X	Y
Α1	17545.508	3024.596
Α2	17549.484	3034.613
Α3	17569.261	3046.355
Α4	17662.123	3035.454
Α5	17696.542	3056.682
Α6	17744.414	3064.464
Α7	17759.698	3074.709
Α8	17768.514	3097.930
Α9	17800.000	3136.745
Α10	17834.615	3190.576
Α11	17904.191	3305.098
Α12	17965.871	3336.054

ΠΙΝΑΚΑΣ ΣΥΝΤ/ΝΩΝ ΚΟΡΥΦΩΝ ΠΑΡΑΛΙΑΣ

ΣΗΜΕΙΟ	X	Y
Π1	17559.449	3019.062
Π2	17561.539	3024.326
Π3	17572.564	3030.865
Π4	17665.557	3019.948
Π5	17701.885	3042.354
Π6	17750.049	3050.183
Π7	17772.023	3064.913
Π8	17781.682	3090.352
Π9	17812.170	3127.937
Π10	17847.335	3182.624
Π11	17914.772	3293.625
Π12	17972.000	3322.648

ΥΠΟΜΝΗΜΑ ΣΥΜΒΟΛΩΝ

ΘΑΛΑΣΣΑ

ΑΚΤΟΓΡΑΜΜΗ

ΓΡΑΜΜΗ ΑΙΓΙΑΛΟΥ

ΓΡΑΜΜΗ ΒΛΑΣΤΗΣΗΣ

ΓΡΑΜΜΗ ΠΑΡΑΛΙΑΣ

ΕΔΑΦΟΣ ΜΕ ΗΠΙΑ ΒΛΑΣΤΗΣΗ

ΕΔΑΦΟΣ ΜΕ ΘΑΜΝΩΔΗ ΒΛΑΣΤΗΣΗ

ΠΙΝΑΚΑΣ ΠΟΛΥΓΩΝΟΜΕΤΡΙΑΣ ΚΑΙ ΤΡΙΓΩΝΙΣΜΟΥ

Στάση	X	Y	H
S1	17566.974	3049.199	2.205
S2	17596.679	3047.808	2.110
S3	17664.666	3041.765	2.079
S4	17771.597	3068.250	7.624
S5	17782.206	3110.426	5.472
S6	17825.946	3182.279	3.865
S7	17851.220	3223.447	2.955
S8	17872.567	3259.211	3.329
S9	17913.018	3312.934	3.175
T1	17554.310	3047.022	1.898
T2	17913.032	3312.914	3.394
T3	8068.332	-4101.815	999.160
T4	10451.474	8450.397	822.170
T5	18245.805	11841.663	378.260
T6	20535.076	10937.396	669.450
T7	23747.611	7387.261	295.780
T8	7430.890	1540.828	1130.750

ΘΑΛΑΣΣΑ

ΘΑΛΑΣΣΑ

ΕΔΑΦΟΣ ΜΕ ΘΑΜΝΩΔΗ ΒΛΑΣΤΗΣΗ

ΕΔΑΦΟΣ ΜΕ ΗΠΙΑ ΒΛΑΣΤΗΣΗ

ΕΔΑΦΟΣ ΜΕ ΗΠΙΑ ΒΛΑΣΤΗΣΗ

ΕΔΑΦΟΣ ΜΕ ΗΠΙΑ ΒΛΑΣΤΗΣΗ


ΕΔΑΦΟΣ ΜΕ ΗΠΙΑ ΒΛΑΣΤΗΣΗ

ΕΔΑΦΟΣ ΜΕ ΗΠΙΑ ΒΛΑΣΤΗΣΗ

ΔΙΑΓΡΑΜΜΑ ΔΙΑΝΟΜΗΣ ΠΙΝΑΚΙΔΩΝ



ΑΠΟΣΠΑΣΜΑ 1/50000 Γ.Υ.Σ

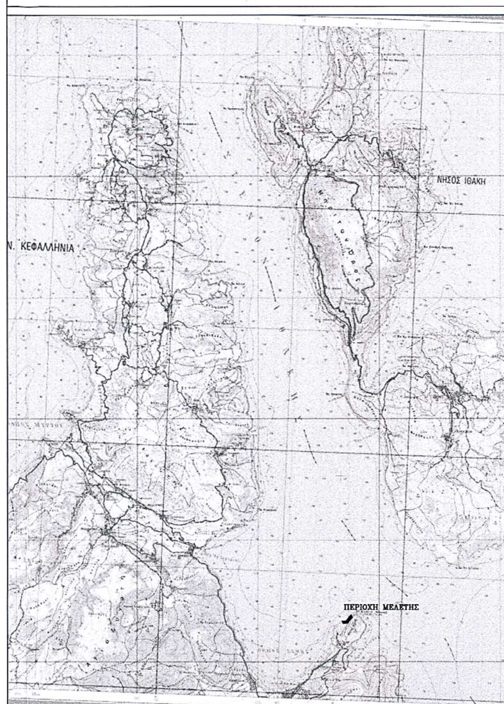

ΕΛΛΗΝΙΚΗ ΔΗΜΟΚΡΑΤΙΑ
ΝΟΜΟΣ ΚΕΦΑΛΛΗΝΙΑΣ

ΤΟΠΟΓΡΑΦΙΚΟ ΔΙΑΓΡΑΜΜΑ
ΚΑΘΟΡΙΣΜΟΥ ΟΡΙΩΝ ΑΙΓΙΑΛΟΥ ΚΑΙ ΠΑΡΑΛΙΑΣ

ΝΟΜΟΣ :ΚΕΦΑΛΛΗΝΙΑΣ
ΔΗΜΟΣ :ΣΑΜΗΣ
Δ.Δ/ΣΜΑ :ΣΑΜΗΣ
ΘΕΣΗ :"ΡΑΧΗ"

ΕΝΔΙΑΦΕΡΟΜΕΝΟΣ
Δ.Ε.Υ.Α ΣΑΜΗΣ ΚΕΦ/ΝΙΑΣ

ΥΠΟΜΝΗΜΑ ΕΠΙΤΡΟΠΗΣ ΚΑΘΟΡΙΣΜΟΥ
ΟΡΙΩΝ ΑΙΓΙΑΛΟΥ ΚΑΙ ΠΑΡΑΛΙΑΣ

1. Η καθορισθείσα οριογραμμή του αιγιαλού αποτελεί το όριο των μεγίστων, πλην συνήθων αναβάσεων του χειμερίου κύματος.
2. Οι κορυφές της πολυγωνικής οριογραμμής του αιγιαλού και της παραλίας έχουν εξαρτηθεί από το κρατικό τριγωνομετρικό δίκτυο. Οι συντεταγμένες των κορυφών αναγράφονται ανωτέρω. Σύστημα συντεταγμένων ΗΑΤΤ.
3. Επισπεύδων για τη χάραξη της γραμμής αιγιαλού είναι η Δ.Ε.Υ.Α ΣΑΜΗΣ,Ν.ΚΕΦ/ΝΙΑΣ
4. Ο καθορισμός των ορίων αιγιαλού γίνεται για πρώτη φορά στην εν λόγω θέση.
5. Εντός των ορίων του αιγιαλού δεν υπάρχουν κτίρια.
6. (κόκκινη) γραμμή αιγιαλού με στοιχεία Α1,Α2,Α3,Α4,Α5,Α6,Α7,Α8,Α9,Α10,Α11,Α12
7. (κίτρινη) γραμμή παραλίας με στοιχεία Π1,Π2,Π3,Π4,Π5,Π6,Π7,Π8,Π9,Π10,Π11,Π12
8. Το παρόν διάγραμμα συνοδεύει την από 31/03/05 έκθεση της αρμόδιας επιτροπής που προβλέπουν οι διατάξεις του άρθρου 3 του Ν.2971/2001

ΑΡΓΟΣΤΟΛΙ, 31/03/2005

Η ΕΠΙΤΡΟΠΗ

Η ΠΡΟΕΔΡΟΣ
ΠΑΠΑΔΑΤΟΥ - ΒΟΥΤΣΙΝΑ ΜΑΡΙΑ
Εφοριακός ΠΕ/Δ

ΤΑ ΜΕΛΗ
ΜΑΡΜΑΡΑ ΑΘΗΝΑ
ΠΕ Μηχ/κός Αγρ.&Τοπογράφος Δ'

ΚΑΚΙΤΣ... ΑΚΗΣ Γ.
Υποπλοίαρχος Λ.Σ.


Αλέκος Γ... όπουλος
ΠΕ Αρχιτεκτόνων Μηχ/κός

ΚΛΙΜΑΚΑ	ΙΣΟΔΙΑΣΤΑΣΗ		ΧΡΟΝΟΣ ΣΥΝΤΑΞΗΣ	ΑΡΙΘ. ΣΧΕΔΙΟΥ
1:500	1.00 μ.		ΙΟΥΝΙΟΣ 2004	1/2

ΣΥΝΤΑΧΘΗΚΕ	ΕΛΕΓΧΘΗΚΕ	ΘΕΩΡΗΘΗΚΕ
ΒΑΣΙΛΕΙΟΣ Ν. ΚΟΥΡΚΟΥΜΕΛΗΣ ΔΙΠΛ. ΑΓΡΟΝΟΜΟΣ ΤΟΠΟΓΡΑΦΟΣ ΜΗΧΑΝΙΚΟΣ ΕΘΝΙΚΟΥ ΜΕΤΣΟΒΙΟΥ ΠΟΛΥΤΕΧΝΕΙΟΥ ΜΕΛΟΣ Τ.Ε.Ε. ΑΡΙΘΜΟΣ ΜΗΤΡΩΟΥ 76515 ΠΑΡΜΕΝΙΔΟΥ 6 - ΠΑΓΚΡΑΤΙ - ΤΗΛ. 75 13 045 Α.Φ.Μ. 048097814 - Δ.Ο.Υ. ΙΖ' ΑΘΗΝΩΝ	31/03/05 ΜΑΡΜΑΡΑ ΑΘΗΝΑ ΠΕ Μηχ/κός Αγρ.&Τοπογράφος Δ'	31/03/05 ΠΑΠΑΔΑΤΟΥ - ΒΟΥΤΣΙΝΑ ΜΑΡΙΑ Εφοριακός ΠΕ/Δ

ΤΕΧΝΙΚΟ ΓΡΑΦΕΙΟ ΜΕΛΕΤΩΝ
ΑΘΑΝΑΣΙΟΣ ΣΠ. ΣΟΛΩΜΟΣ ΤΟΠΟΓΡΑΦΟΣ ΜΗΧΑΝΙΚΟΣ Ε.Μ.Π.
ΒΑΣΙΛΕΙΟΣ Ν. ΚΟΥΡΚΟΥΜΕΛΗΣ ΤΟΠΟΓΡΑΦΟΣ ΜΗΧΑΝΙΚΟΣ Ε.Μ.Π.

ΠΑΡΜΕΝΙΔΟΥ 6, ΠΑΓΚΡΑΤΙ
ΤΗΛ. 210-7513045
ΚΙΝ. 6976685853
E-mail: vkourk@tee.gr

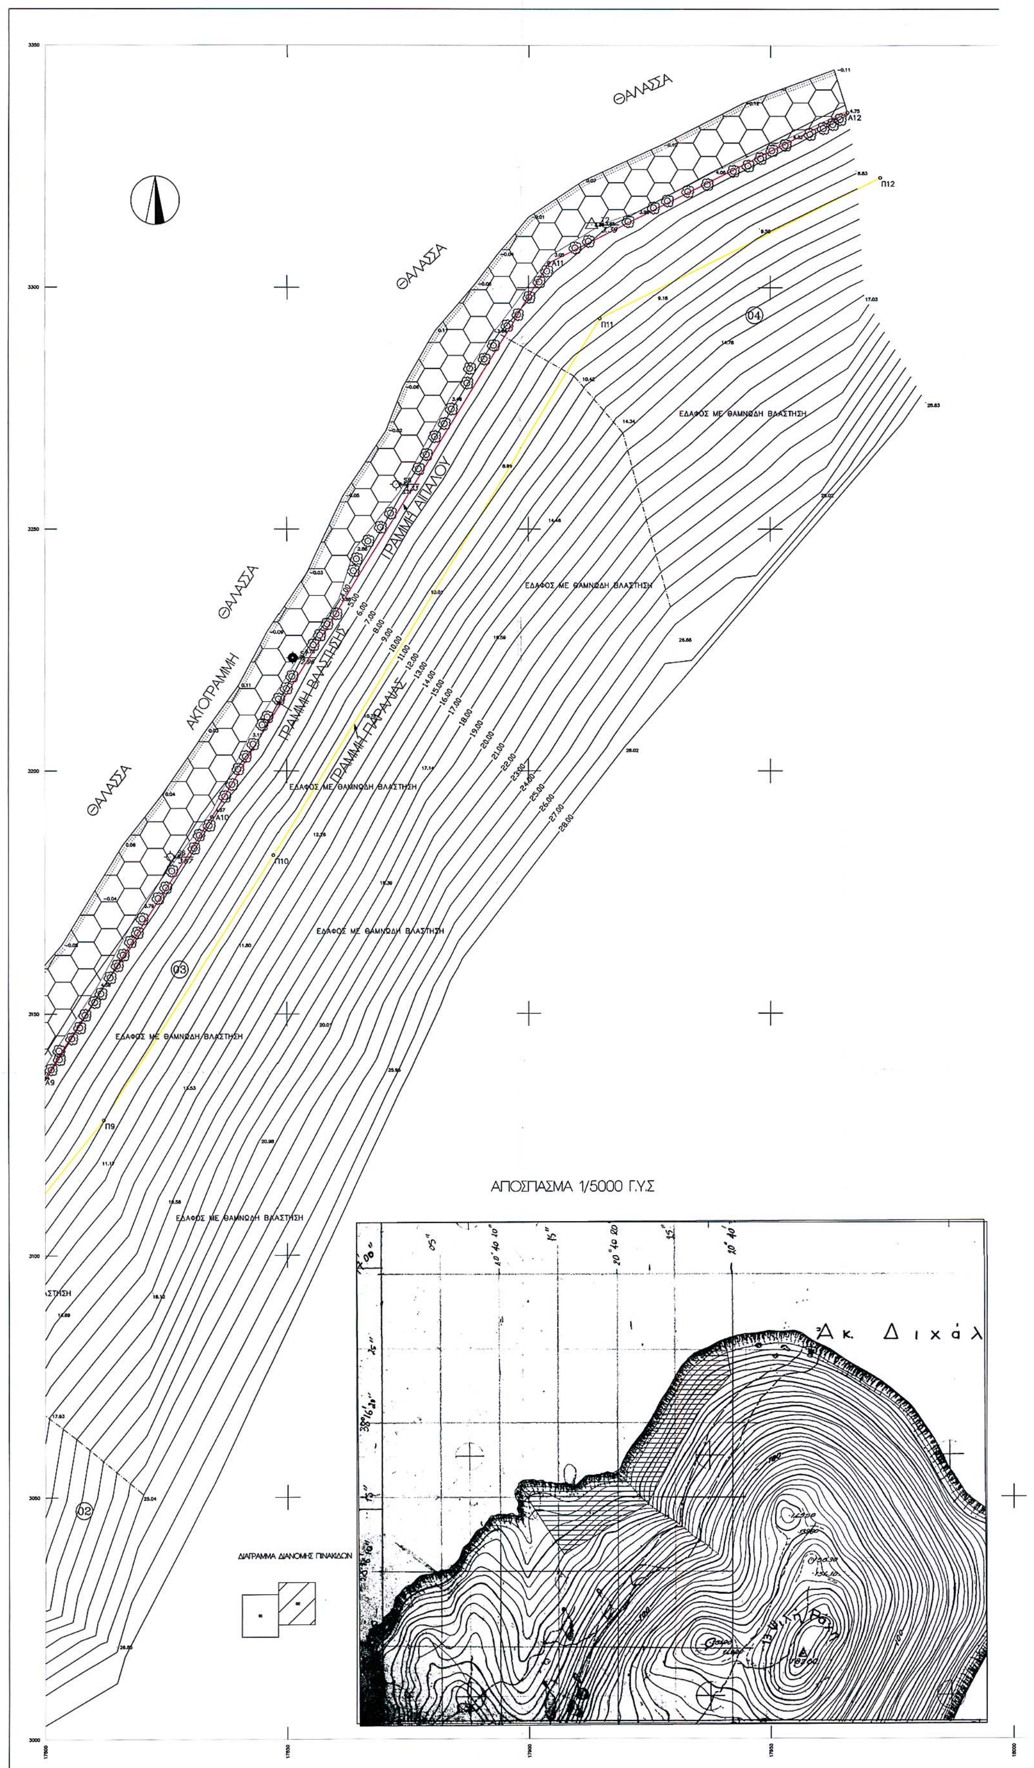
ΘΑΛΑΣΣΑ
ΘΑΛΑΣΣΑ
ΘΑΛΑΣΣΑ
ΘΑΛΑΣΣΑ
ΑΚΤΟΓΡΑΜΜΗ
ΓΡΑΜΜΗ ΑΙΓΙΑΛΟΥ
ΓΡΑΜΜΗ ΒΛΑΣΤΗΣΗΣ
ΓΡΑΜΜΗ ΠΑΡΑΛΙΑΣ
ΕΔΑΦΟΣ ΜΕ ΘΑΜΝΩΔΗ ΒΛΑΣΤΗΣΗ
ΕΔΑΦΟΣ ΜΕ ΘΑΜΝΩΔΗ ΒΛΑΣΤΗΣΗ
ΕΔΑΦΟΣ ΜΕ ΘΑΜΝΩΔΗ ΒΛΑΣΤΗΣΗ
ΕΔΑΦΟΣ ΜΕ ΘΑΜΝΩΔΗ ΒΛΑΣΤΗΣΗ
ΕΔΑΦΟΣ ΜΕ ΘΑΜΝΩΔΗ ΒΛΑΣΤΗΣΗ
ΕΔΑΦΟΣ ΜΕ ΘΑΜΝΩΔΗ ΒΛΑΣΤΗΣΗ
Α9
Α10
Α11
Α12
Π9
Π10
Π11
Π12
02
03
04
ΑΠΟΣΠΑΣΜΑ 1/5000 Γ.Υ.Σ
Ακ. Διχάλ
ΔΙΑΓΡΑΜΜΑ ΔΙΑΝΟΜΗΣ ΠΙΝΑΚΙΔΩΝ

ΕΘΝΙΚΟ ΤΥΠΟΓΡΑΦΕΙΟ
Για τεχνικούς λόγους στο σχεδιάγραμμα έγινε σμίκρυνση κατά ποσοστό 32 %



ΥΠΟΜΝΗΜΑ ΣΥΜΒΟΛΩΝ



ΠΙΝΑΚΑΣ ΣΥΝΤ/ΝΩΝ ΚΟΡΥΦΩΝ ΑΙΓΙΑΛΟΥ

ΣΗΜΕΙΟ	X	Y
A1	17545.508	3024.596
A2	17549.484	3034.613
A3	17569.261	3046.355
A4	17662.123	3035.454
A5	17696.542	3056.682
A6	17744.414	3064.464
A7	17759.698	3074.709
A8	17768.514	3097.930
A9	17800.000	3136.745
A10	17834.615	3190.576
A11	17904.191	3305.098
A12	17965.871	3336.054

ΠΙΝΑΚΑΣ ΣΥΝΤ/ΝΩΝ ΚΟΡΥΦΩΝ ΠΑΡΑΛΙΑΣ

ΣΗΜΕΙΟ	X	Y
Π1	17559.449	3019.062
Π2	17561.539	3024.326
Π3	17572.554	3030.865
Π4	17665.557	3019.948
Π5	17701.885	3042.354
Π6	17750.049	3050.183
Π7	17772.023	3064.913
Π8	17781.682	3090.352
Π9	17812.170	3127.937
Π10	17847.335	3182.624
Π11	17914.772	3293.625
Π12	17972.000	3322.648

ΚΤΗΜΑΤΟΛΟΓΙΚΟΣ ΠΙΝΑΚΑΣ		
ΚΩΔΙΚΟΣ	ΙΔΙΟΚΤΗΤΗΣ	ΕΜΒΑΔΟ
01	ΑΓΝΩΣΤΟΣ	
02	ΑΓΝΩΣΤΟΣ	
03	ΑΓΝΩΣΤΟΣ	
04	ΑΓΝΩΣΤΟΣ	

ΠΑΡΑΤΗΡΗΣΗ

ΟΙ ΙΔΙΟΚΤΗΤΕΣ ΕΙΝΑΙ ΦΕΡΟΜΕΝΟΙ. ΤΑ ΟΡΙΑ ΕΧΟΥΝ ΑΠΟΤΥΠΩΘΕΙ ΚΑΤΑ ΠΡΟΣΕΓΓΙΣΗ. ΔΕΝ ΕΧΕΙ ΓΙΝΕΙ ΕΛΕΓΧΟΣ ΤΙΤΛΩΝ ΙΔΙΟΚΤΗΣΙΑΣ.

ΠΙΝΑΚΑΣ ΠΟΛΥΓΩΝΟΜΕΤΡΙΑΣ ΚΑΙ ΤΡΙΓΩΝΙΣΜΟΥ

Στάση	X	Y	H
S1	17566.974	3049.199	2.205
S2	17596.679	3047.808	2.110
S3	17664.666	3041.765	2.079
S4	17771.597	3068.250	7.624
S5	17782.206	3110.426	5.472
S6	17825.946	3182.279	3.865
S7	17851.220	3223.447	2.955
S8	17872.567	3259.211	3.329
S9	17913.018	3312.934	3.175
T1	17554.310	3047.022	1.898
T2	17913.032	3312.914	3.394
T3	8068.332	-4101.815	999.160
T4	10451.474	8450.397	822.170
T5	18245.805	11841.663	378.260
T6	20535.076	10937.396	669.450
T7	23747.611	7387.261	295.780
T8	7430.890	1540.828	1130.750

18050

ΑΠΟΣΠΑΣΜΑ 1/50000 Γ.Υ.Σ

ΝΗΣΟΣ ΙΘΑΚΗ

Ν. ΚΕΦΑΛΛΗΝΙΑ

ΠΕΡΙΟΧΗ ΜΕΛΕΤΗΣ

ΕΛΛΗΝΙΚΗ ΔΗΜΟΚΡΑΤΙΑ
ΝΟΜΟΣ ΚΕΦΑΛΛΗΝΙΑΣ

ΤΟΠΟΓΡΑΦΙΚΟ ΔΙΑΓΡΑΜΜΑ
ΚΑΘΟΡΙΣΜΟΥ ΟΡΙΩΝ ΑΙΓΙΑΛΟΥ ΚΑΙ ΠΑΡΑΛΙΑΣ

ΝΟΜΟΣ :ΚΕΦΑΛΛΗΝΙΑΣ
ΔΗΜΟΣ :ΣΑΜΗΣ
Δ.Δ/ΣΜΑ :ΣΑΜΗΣ
ΘΕΣΗ :"ΡΑΧΗ"

ΕΝΔΙΑΦΕΡΟΜΕΝΟΣ
Δ.Ε.Υ.Α ΣΑΜΗΣ ΚΕΦ/ΝΙΑΣ

ΥΠΟΜΝΗΜΑ ΕΠΙΤΡΟΠΗΣ ΚΑΘΟΡΙΣΜΟΥ ΟΡΙΩΝ ΑΙΓΙΑΛΟΥ ΚΑΙ ΠΑΡΑΛΙΑΣ

1. Η καθορισθείσα οριογραμμή του αιγιαλού αποτελεί το όριο των μεγίστων, πλην συνήθων αναβάσεων του χειμέριου κύματος.
2. Οι κορυφές της πολυγωνικής οριογραμμής του αιγιαλού και της παραλίας έχουν εξαρτηθεί από το κρατικό τριγωνομετρικό δίκτυο. Οι συντεταγμένες των κορυφών αναγράφονται ανωτέρω. Σύστημα συντεταγμένων HATT.
3. Επισπεύδων για τη χάραξη της γραμμής αιγιαλού είναι η Δ.Ε.Υ.Α ΣΑΜΗΣ,Ν.ΚΕΦ/ΝΙΑΣ
4. Ο καθορισμός των ορίων αιγιαλού γίνεται για πρώτη φορά στην εν λόγω θέση.
5. Εντός των ορίων του αιγιαλού δεν υπάρχουν κτίρια.
6. (κόκκινη) γραμμή αιγιαλού με στοιχεία Α1,Α2,Α3,Α4,Α5,Α6,Α7,Α8,Α9,Α10,Α11,Α12
7. (κίτρινη) γραμμή παραλίας με στοιχεία Π1,Π2,Π3,Π4,Π5,Π6.Π7,Π8,Π9,Π10,Π11,Π12
8. Το παρόν διάγραμμα συνοδεύει την Οπό 31/03/05 έκθεση της αρμόδιας επιτροπής που προβλέπουν οι διατάξεις του άρθρου 3 του Ν.2971/2001

ΑΡΓΟΣΤΟΛΙ, 31/03/2005

Η ΕΠΙΤΡΟΠΗ

Η ΠΡΟΕΔΡΟΣ
ΠΑΠΑΔΑΤΟΥ - ΒΟΥΤΣΙΝΑ ΜΑΡΙΑ
Εφοριακός ΠΕ/Δ

ΤΑ ΜΕΛΗ
ΜΑΡΜΑΡΑ ΑΘΗΝΑ
ΠΕ Μηχ/κός Αγρ. Τοπογράφος Δ'

ΠΕ Αρχιτέκτων Μηχ/κός

ΚΛΙΜΑΚΑ	ΙΣΟΔΙΑΣΤΑΣΗ		ΧΡΟΝΟΣ ΣΥΝΤΑΞΗΣ	ΑΡΙΘ. ΣΧΕΔΙΟΥ
1:500	1.00 μ.		ΙΟΥΝΙΟΣ 2004	2/2

ΣΥΝΤΑΧΘΗΚΕ	ΕΛΕΓΧΘΗΚΕ	ΘΕΩΡΗΘΗΚΕ
ΒΑΣΙΛΕΙΟΣ Ν. ΚΟΥΡΚΟΥΜΕΛΗΣ ΔΙΠΛ. ΑΓΡΟΝΟΜΟΣ ΤΟΠΟΓΡΑΦΟΣ ΜΗΧΑΝΙΚΟΣ ΕΘΝΙΚΟΥ ΜΕΤΣΟΒΙΟΥ ΠΟΛΥΤΕΧΝΕΙΟΥ ΜΕΛΟΣ Τ.Ε.Ε. ΑΡΙΘΜΟΣ ΜΗΤΡΩΟΥ 75515 ΠΑΡΜΕΝΙΔΟΥ 6 - ΠΑΓΚΡΑΤΙ - ΤΗΛ. 75 13 045 Δ.Ο.Υ. ΙΖ' ΑΘΗΝΩΝ	31/03/05 ΜΑΡΜΑΡΑ ΑΘΗΝΑ ΠΕ Μηχ/κός Αγρ. Τοπογράφος Δ'	31/03/05 ΠΑΠΑΔΑΤΟΥ - ΒΟΥΤΣΙΝΑ ΜΑΡΙΑ Εφοριακός ΠΕ/Δ

ΤΕΧΝΙΚΟ ΓΡΑΦΕΙΟ ΜΕΛΕΤΩΝ
ΑΘΑΝΑΣΙΟΣ ΣΠ. ΣΟΛΩΜΟΣ ΤΟΠΟΓΡΑΦΟΣ ΜΗΧΑΝΙΚΟΣ Ε.Μ.Π.
ΒΑΣΙΛΕΙΟΣ Ν. ΚΟΥΡΚΟΥΜΕΛΗΣ ΤΟΠΟΓΡΑΦΟΣ ΜΗΧΑΝΙΚΟΣ Ε.Μ.Π.
ΠΑΡΜΕΝΙΔΟΥ 6, ΠΑΓΚΡΑΤΙ
ΤΗΛ. 210-7513045
ΚΙΝ. 6976685853
E-mail: vkourk@tee.gr

Αριθ. 14831 (2)

Καθορισμός χρήσης παραχωρούμενου ακινήτου στο Αγρ/μα Βατερού.

Ο ΝΟΜΑΡΧΗΣ ΚΟΖΑΝΗΣ

Έχοντας υπόψη:

1. Το ν. 1512/11.1.1985 (ΦΕΚ 4Α) για την τροποποίηση και συμπλήρωση πολεοδομικών διατάξεων κ.λ.π. κι ειδικότερα το άρθρο 3 παρ. 1 αυτού.

2. Το ν. 1337/12.3.1983 (ΦΕΚ 33Δ/14.3.1983) για την επέκταση πολεοδομικών σχεδίων.

3. Το ν. 360/1976 για την χωροταξία και το περιβάλλον.

4. Το ν. 1032/1980 για την σύσταση του Υπουργείο Χωροταξίας και Περιβάλλοντος.

5. Την υπ' αριθμ. 268/2005 αποφαση Δημοτικού Συμβουλίου του Δήμου Κοζάνης.

6. Την υπ' αριθμ. 2975/29.7.2005 γνωμοδότηση για προσδιορισμό χρήσης γης βάσει του άρθρου 3 ν. 1512/1985 η οποία εξεδόθη από την Δ/νση Πολεοδομίας και Περιβάλλοντος Κοζάνης.

7. Το ν. 2218/13.6.1994 (ΦΕΚ 90 Α/13.6.1994) «περί ίδρυσης Νομαρχιακής Αυτ/σης, τροποποίησης κ.λ.π.» όπως συμπληρώθηκε με το ν. 2240/15.9.1994 (ΦΕΚ 153 Α/15.9.1994).

8. Το υπ' αριθμ. 124332/16.12.1997 έγγραφο του Υπουργείου Γεωργίας (Τμήμα Γ και Κ Αποκ/σης).

9. Το γεγονός ότι δεν προκαλεί δαπάνη η υπόψη παραχώρηση σε βάρος του προϋπολογισμού του οικείου Ο.Τ.Α.

10. Τις διατάξεις του ν. 2503/1997 άρθρο 10 παρ. 8, αποφασίζουμε:

Καθορίζουμε σαν χρήση γης τη λειτουργία που γενικά εξυπηρετεί την εγκατάσταση κτηνοτροφικών εκμεταλλεύσεων και δραστηριοτήτων από τον Δεβετζή Γεώργιο του Νικολάου στο υπ' όψη τεμάχιο με στοιχεία Α-Β-Γ-Δ-Α έκτασης 4.947 τ.μ. το οποίο εμπίπτει στο αριθμ. 610δ χερσολείβαδο κοινόχρηστο του Αναδασμού αγρ/τος Βατερού έτους 1975 όπως αυτό απεικονίζεται στο αναπόσπαστο με την παρούσα θεωρημένο τοπογραφικό διάγραμμα που μας έστειλε το τμήμα Τοπογραφίας Κοζάνης με το υπ' αριθμ. 1258/12.7.2005 έγγραφο του.

Η απόφαση αυτή να δημοσιευθεί στην Εφημερίδα της Κυβερνήσεως.

Κοζάνη, 26 Σεπτεμβρίου 2005

Ο Νομάρχης

ΙΟΡΔΑΝΗΣ ΑΝΔΡΕΑΔΗΣ



ΕΛΛΗΝΙΚΗ ΔΗΜΟΚΡΑΤΙΑ
ΠΕΡΙΦΕΡΕΙΑ ΔΥΤΙΚΗΣ ΜΑΚΕΔΟΝΙΑΣ
ΝΟΜΟΣ ΚΟΖΑΝΗΣ
ΝΟΜΑΡΧΙΑΚΗ ΑΥΤΟΔΙΟΙΚΗΣΗ ΚΟΖΑΝΗΣ

ΤΜΗΜΑ ΤΟΠΟΓΡΑΦΙΚΗΣ

ΒΑΤΕΡΟ ΚΟΖΑΝΗΣ
ΑΝΑΔΑΣΜΟΣ 1975

+3000

Από φύλλο οθόνης 1

ΕΘΝΙΚΟ ΤΥΠΟΓΡΑΦΕΙΟ
Για τεχνικούς λόγους στο σχεδιάγραμμα
έγινε σμίκρυνση κατά ποσοστό 70 %

Απόσταση από οικισμό 1550 μ.

174
Β
612
Α
611
Γ
172
169
57.00
609
610δ
Δ
170
171
+2500
613

ΥΠΟΜΝΗΜΑ

Αριθ. Τεμ.	έκταση	Ιδιοκτήτης
Α-Β-Γ-Δ	4.947	έκταση που εμπίπτει στο 610δ χερσολείβαδο κοινόχρηστο Αναδασμού έτους 1975 και ζητά ο Δεβετζής Γεώργιος του Νικολάου για ανέγερση σταυλικών εγκαταστάσεων.—

ΘΕΩΡΗΘΗΚΕ
ΚΟΖΑΝΗ 12-7-05
Ο ΠΡΟΪΣΤΑΜΕΝΟΣ ΤΗΣ ΥΠΗΡΕΣΙΑΣ

ΕΛΛΗΝΙΚΗ ΔΗΜΟΚΡΑΤΙΑ
ΤΜΗΜΑ ΤΟΠΟΓΡΑΦΙΚΗΣ
ΠΕΡΙΦΕΡΕΙΑ ΔΥΤΙΚΗΣ ΜΑΚΕΔΟΝΙΑΣ

ΝΙΚΟΛΑΟΣ Κ. ΒΟΥΧΑΡΑΣ

+2000

-22000 -21500 -21000

Λευκόβρυση 12-7-05
Ε. Παπαδημοπούλου

ΚΛΙΜΑΞ 1:5000